
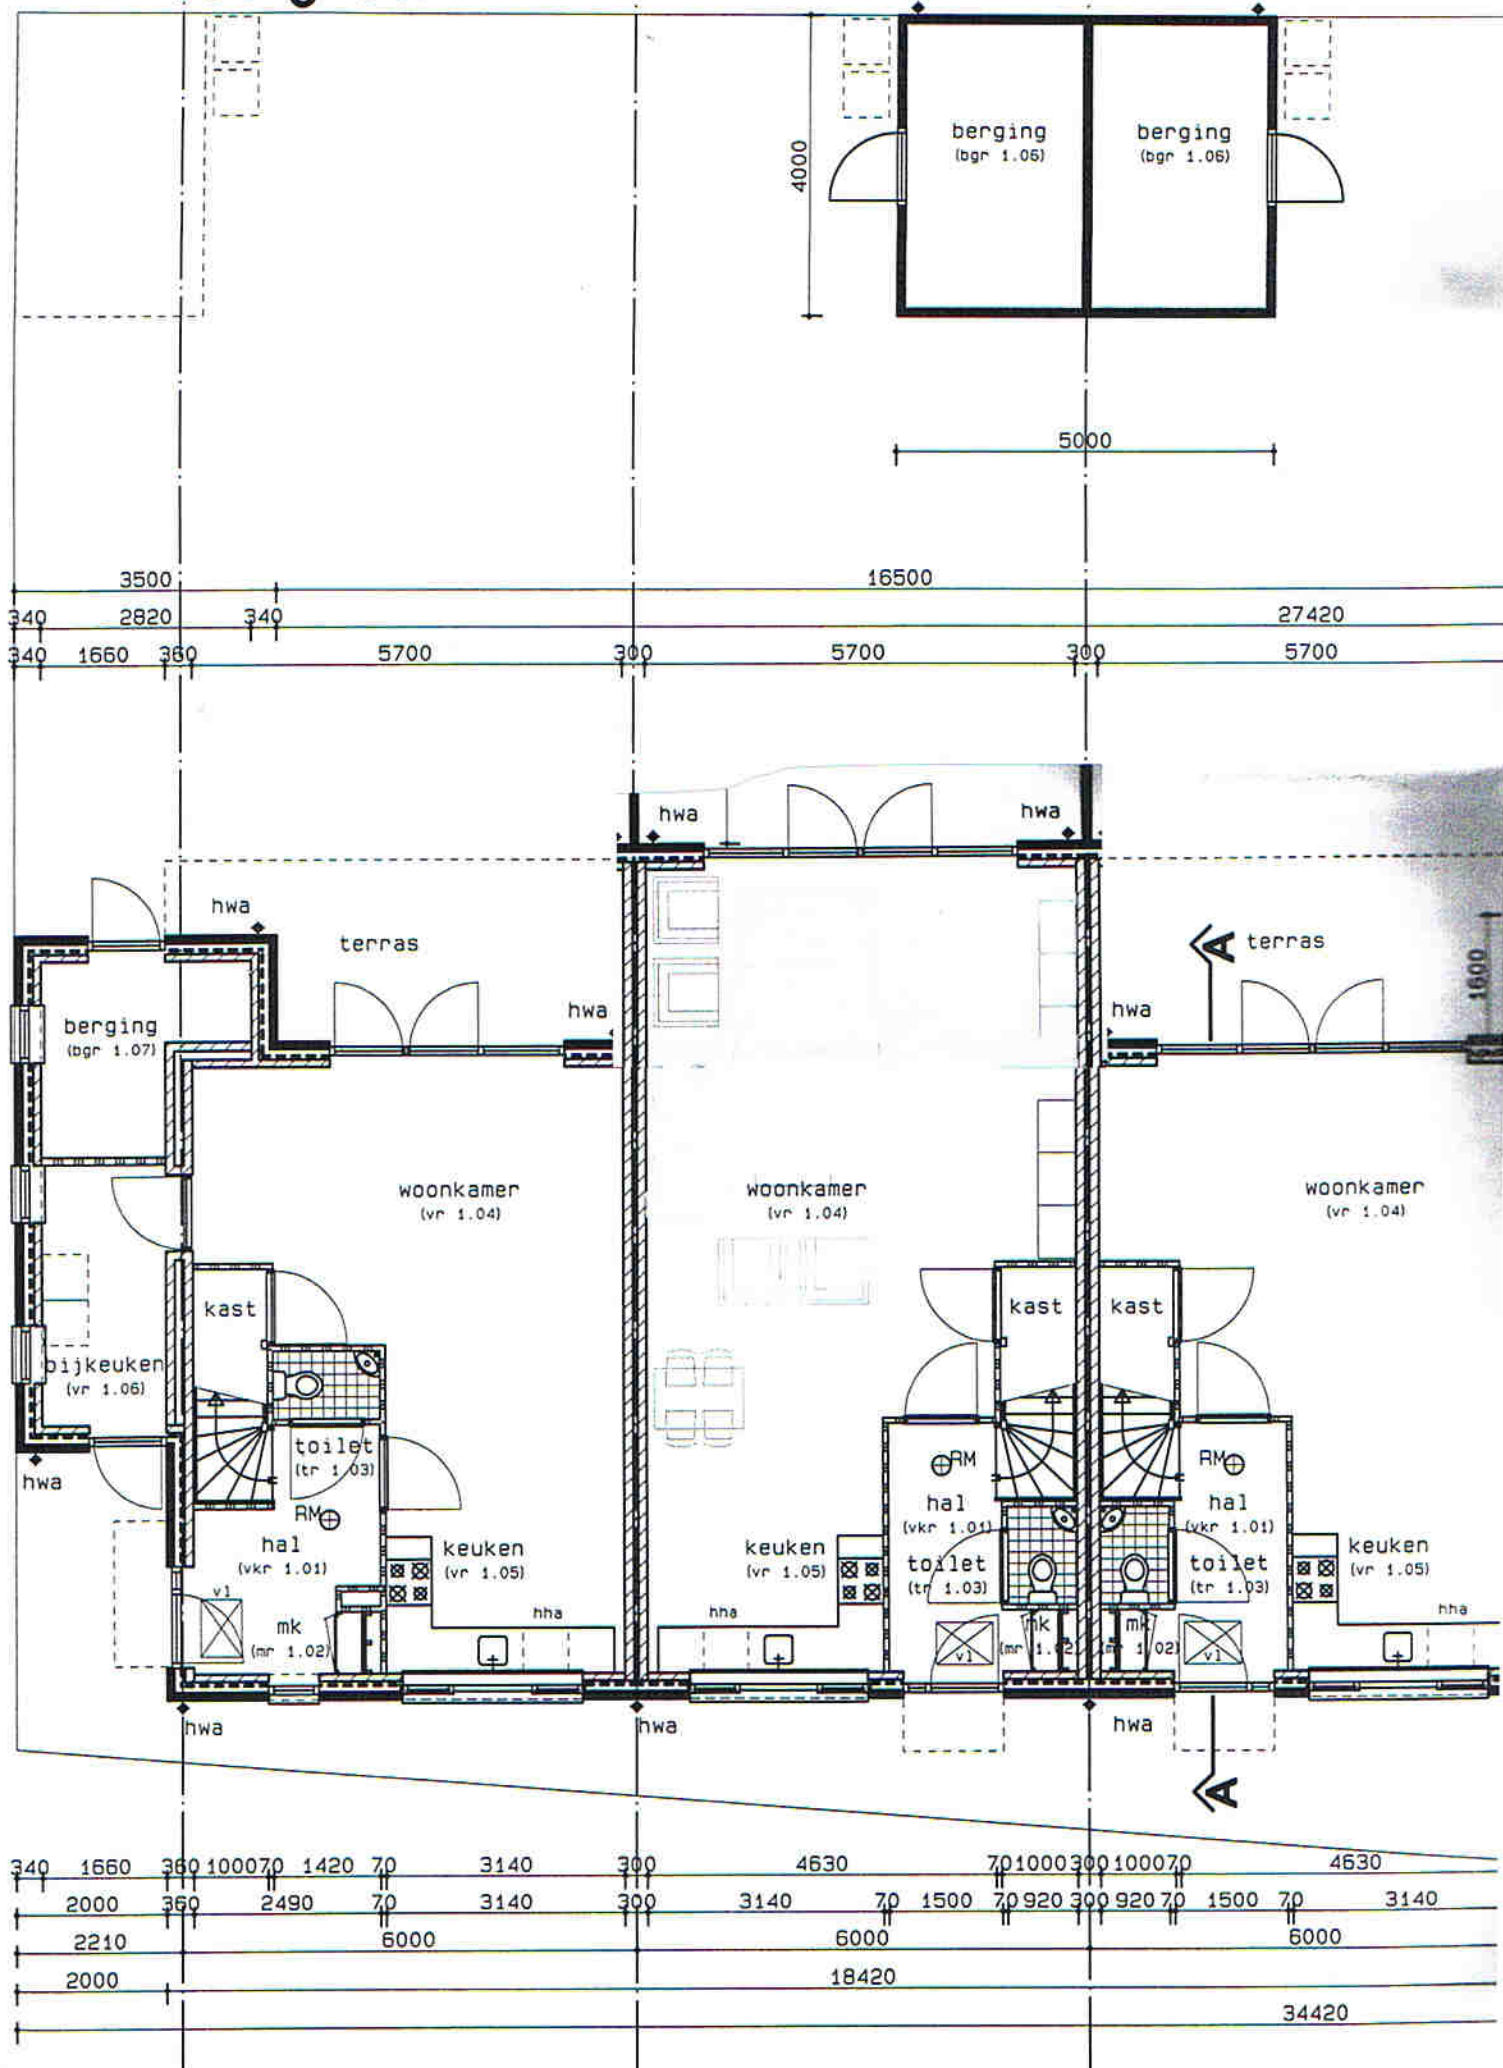


SITUATIE SCHAAL: 1: 500
 SECTIE: B nr. 2506/2507/2508
 GEMEENTE: WAARDER




	PROJECT	bebouwing locatie Dorp 16-18 te Waarder		 BEN KRAAN ARCHITECTEN	
		OPDRACHTGEVER	Bouwcombinatie drie waerden p/a Postbus 5 3465 ZG Driebruggen		21-10-2004 1: 100 D0-1b
18-02-2005	BETREFT		bouwaanvraag tekening 5 woningen type B	1350x841	FORMAAT
03-02-2005		jm		GETEKEND	PR. HENDRIKSTRAAT 16 2411 CT BODEGRAVEN TEL (0172) 619211 FAX (0172) 611840
GEWIJZIGD		28101		WERK	

voorgevel




beaneerond

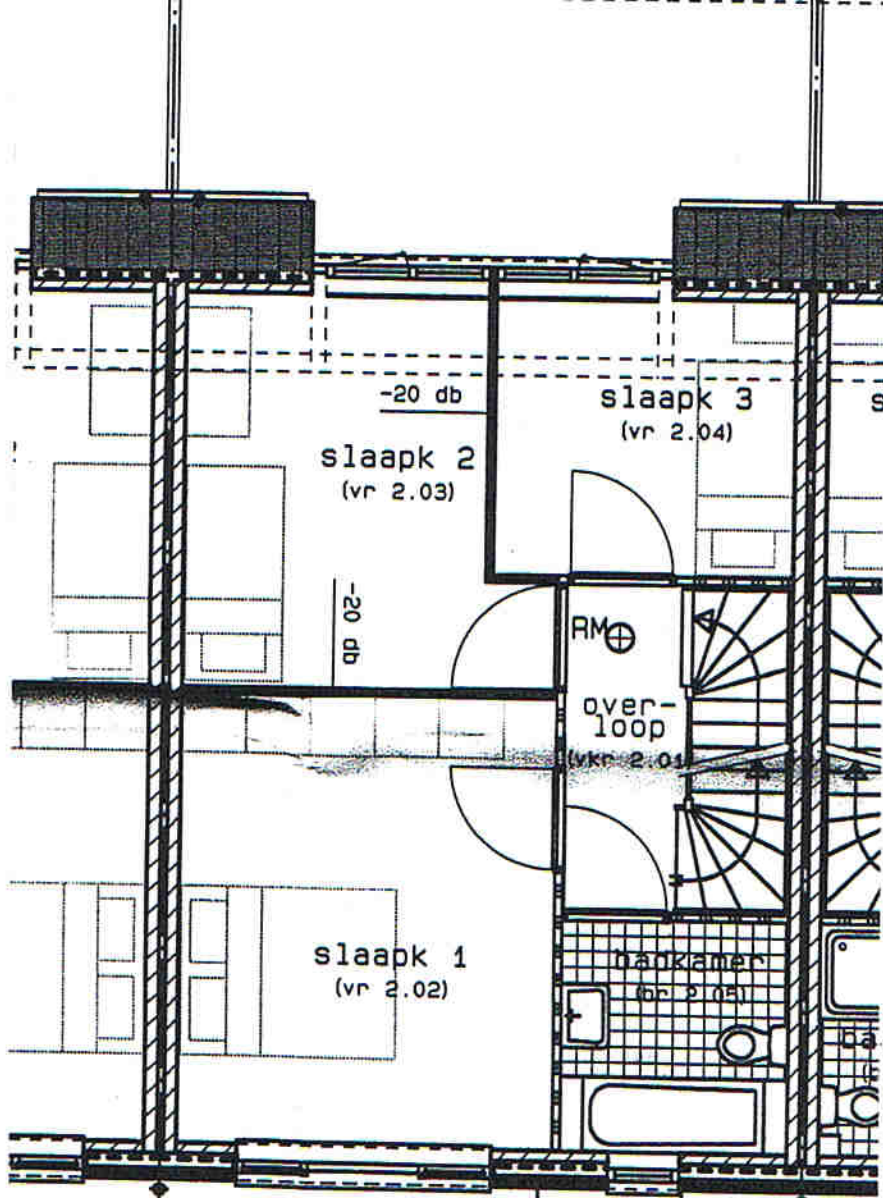


VERDIEPING


ALTERNATIEF MET OPTIE:
INDELING BADKAMER

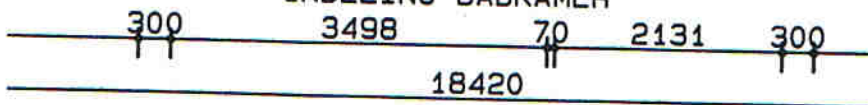

9

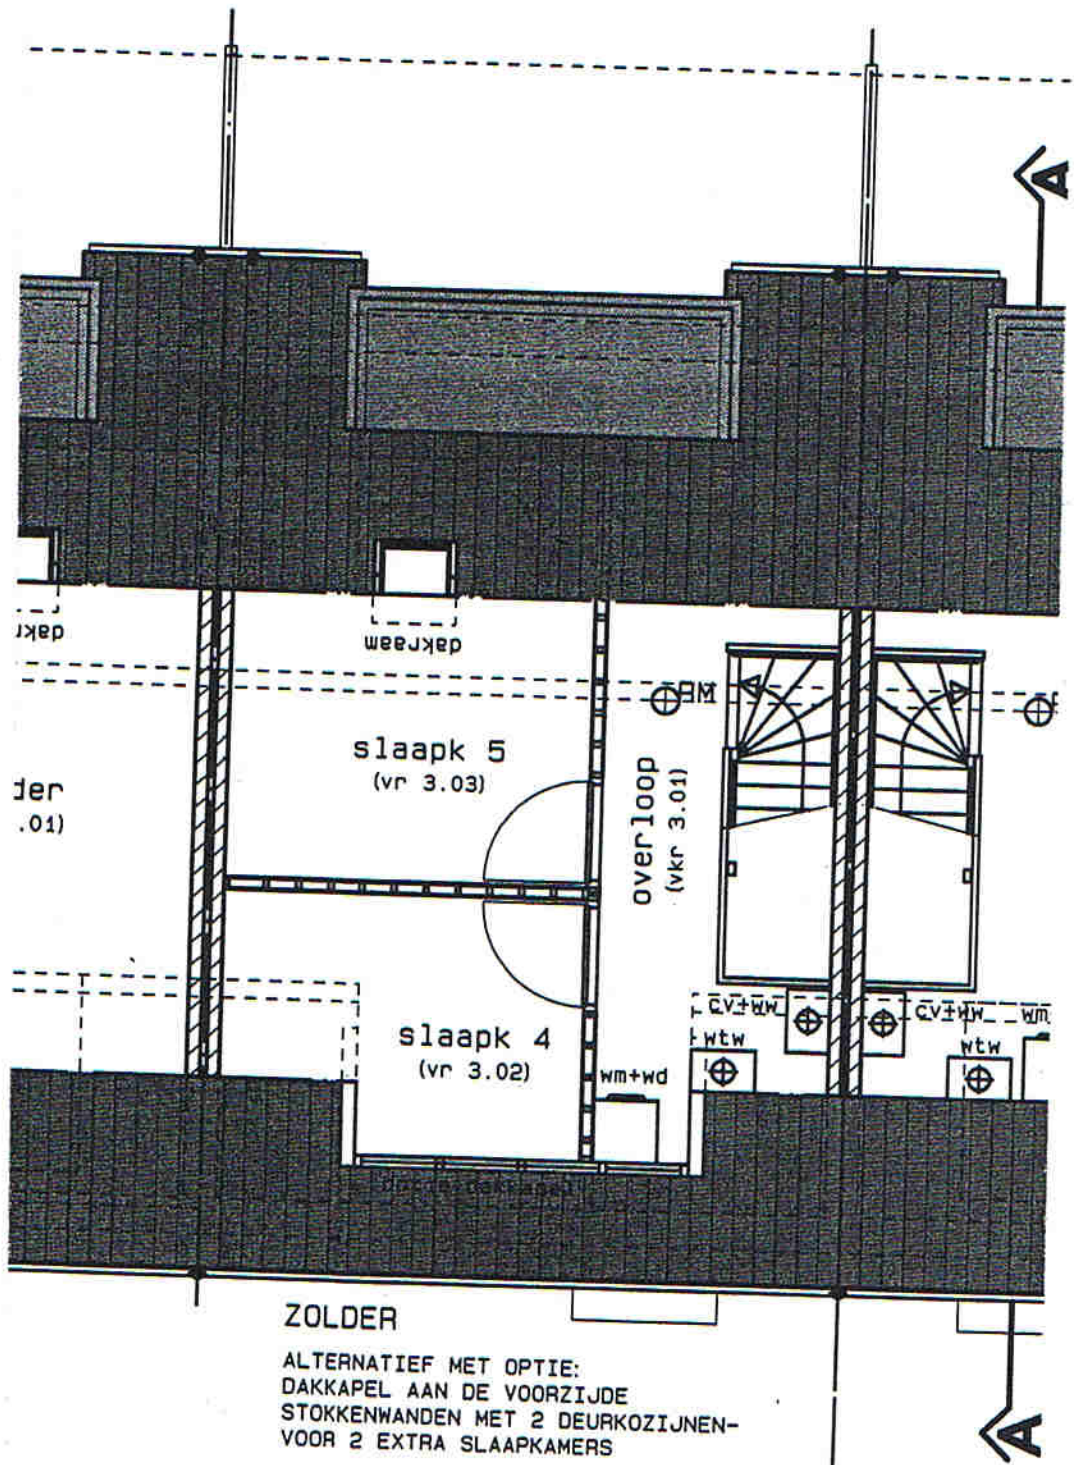

KAPKONSTRUKTIE

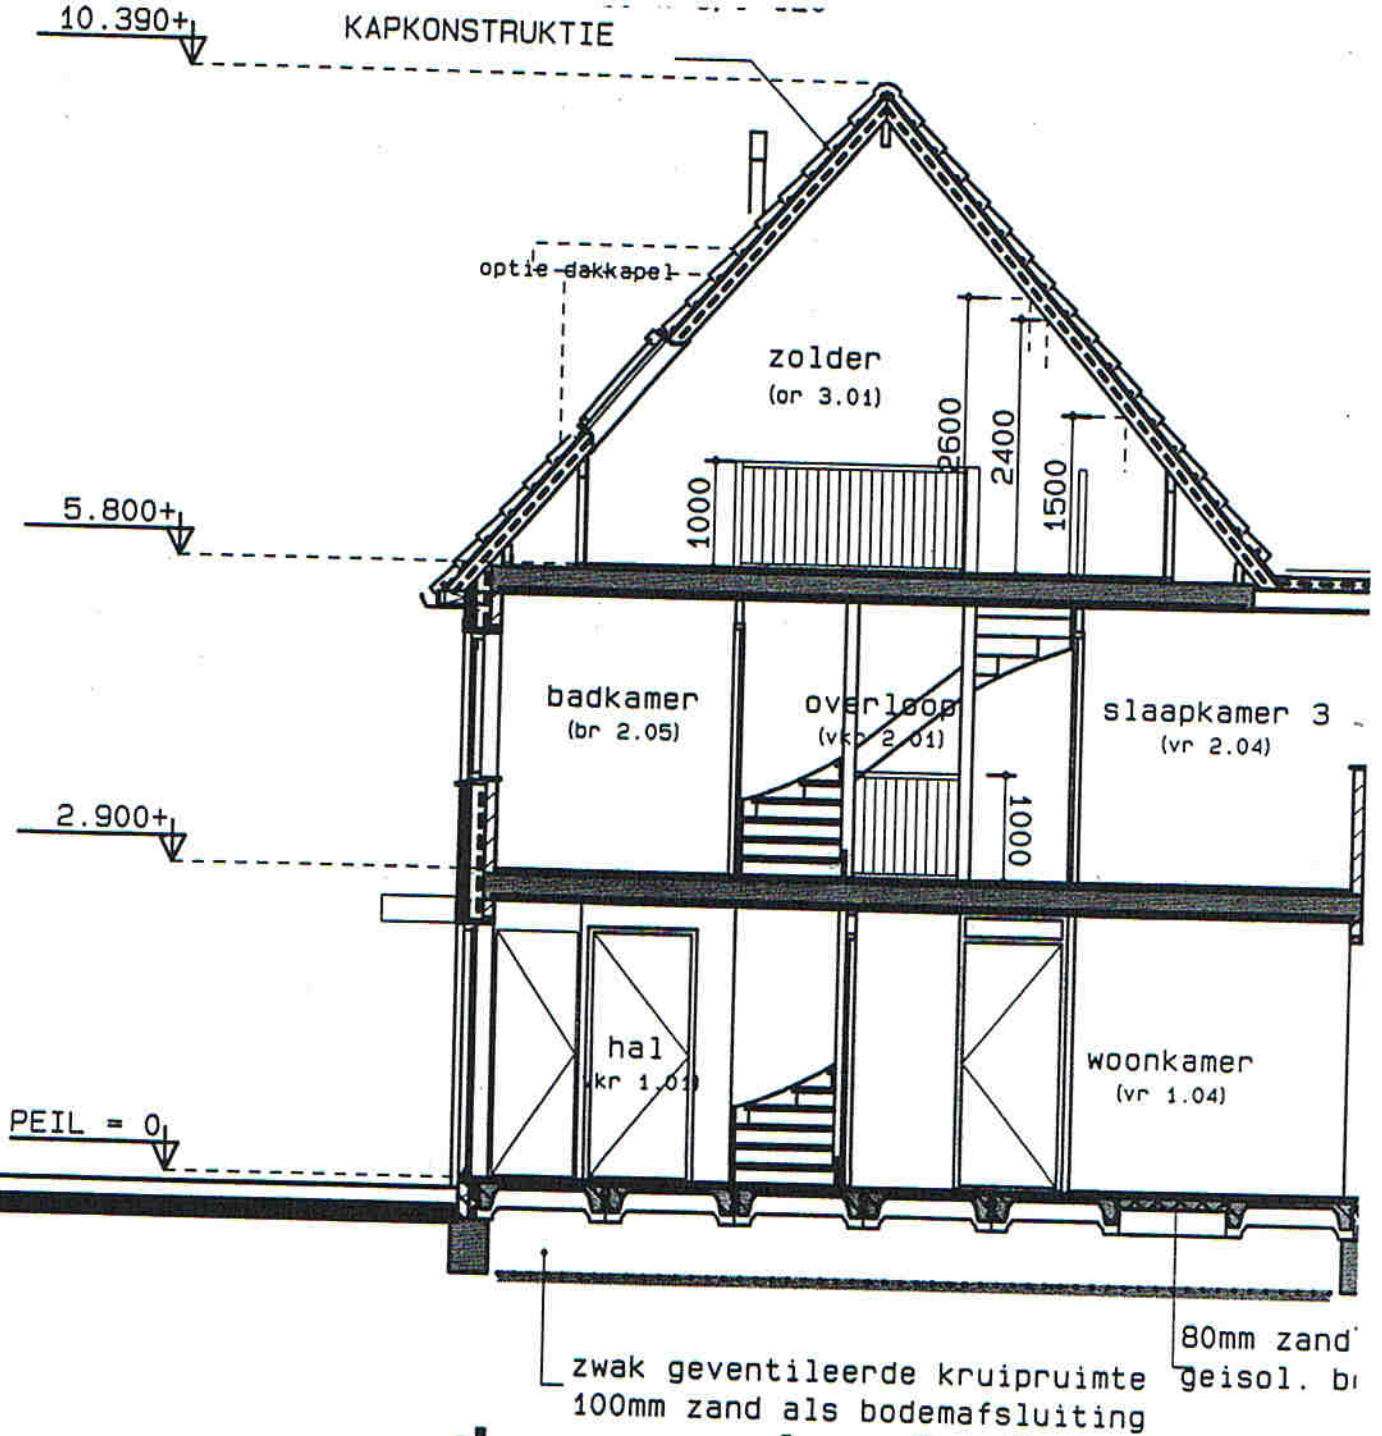

doorsnede A-A